


ΕΦΗΜΕΡΙΣ ΤΗΣ ΚΥΒΕΡΝΗΣΕΩΣ

ΤΗΣ ΕΛΛΗΝΙΚΗΣ ΔΗΜΟΚΡΑΤΙΑΣ

ΤΕΥΧΟΣ ΤΕΤΑΡΤΟ **Αρ. Φύλλου 360**

3 Μαΐου 2004

ΠΕΡΙΕΧΟΜΕΝΑ

ΑΠΟΦΑΣΕΙΣ

ΑΠΟΦΑΣΕΙΣ

Αριθ. 1103081/9327/Β/0010 (1)

Καθοριμός των ορίων αιγιαλού - παραλίας στη θέση «ΜΑΥΡΑΔΕΣ» Συβότων Δ. Απολλωνίων Ν. Λευκάδας.

Ο ΥΦΥΠΟΥΡΓΟΣ ΟΙΚΟΝΟΜΙΑΣ ΚΑΙ ΟΙΚΟΝΟΜΙΚΩΝ

Έχοντας υπόψη:

1. Τις διατάξεις του Ν. 2971/2001 (ΦΕΚ 285/τ.Α΄/ 19.12.2001) "Περί αιγιαλού και παραλίας".

2. Τις διατάξεις του Ν.Δ. 439/70 "περί συμπληρώσεως των διατάξεων περί αιγιαλού".

3. Τις διατάξεις του Ν. 3200/55 "Περί διοικητικής αποκέντρωσης" όπως αυτές τροποποιήθηκαν και ισχύουν σήμερα με τα Ν.Δ.532/1970, Β.Δ. 704/1970, Β.Δ.192/1972, Π.Δ. 71/1984, Π.Δ. 347/1986, Ν. 2026/1992 και Π.Δ. 97/1993.

4. Τις διατάξεις του άρθρου 19 παραγρ.5 Ν. 2344/1995, του άρθρου 52 παρ.6 Ν. 2218/1994, του άρθρου 4 παρ.7 του Ν. 2240/1994, δυνάμει των οποίων αρμοδιότητες του Υπουργείου Οικονομικών που είχαν μεταβιβασθεί στους Νομάρχες, ανήκουν στον Περιφερειακό Δ/ντή, σε συνδυασμό με αυτές του άρθρου 14 παρ.2 του Ν. 2399/96 με τις οποίες προβλέπεται η κατάργηση των θέσεων των Περ/κών Δ/ντών, οι αρμοδιότητες πλέον του οποίου περιήλθαν στο Γενικό Γραμματέα της Περιφέρειας και ασκούνται από τον Αναπληρωτή Περ/κό Δ/ντή.

5. Τις διατάξεις του τετάρτου εδαφίου της παρ. 2 του άρθρου 1 και της παρ.6 του ιδίου άρθρου του Ν. 2503/97 "Διοίκηση, οργάνωση, στελέχωση της Περιφέρειας, ρύθμιση θεμάτων για την Τοπική Αυτοδιοίκηση και άλλες διατάξεις" (ΦΕΚ 107/Α΄), σύμφωνα με τις οποίες οι Περιφερειακές Υπηρεσίες του Υπουργείου Οικονομικών, που συγκροτούσαν την Περιφερειακή Διοίκηση του Νομού ή της Νομαρχίας, δεν υπήχθησαν στην ενιαία οργανική μονάδα της Περιφέρειας, ούτε καταργήθηκαν, αλλά αποτελούν από 1.9.1997, Υπηρεσίες του Υπουργείου Οικονομικών.

6. Το 28979/31.7.1997 έγγραφο της Δ/νσης Διοίκησης του Υπουργείου Εσωτερικών, Δημ. Διοίκησης και Αποκέντρωσης, σύμφωνα με το οποίο οι αρμοδιότητες του Γενικού Γραμματέα της Περιφέρειας σε θέματα Υπηρεσιών του Υπουργείου Οικονομικών, μεταφέρονται από 1.9.1997 στον Υπουργό Οικονομικών.

7. Την 1065956/863/Α0006/15.7.2003 (ΦΕΚ 985/τ.Β΄/ 16.7.2003) κοινή απόφαση των Πρωθυπουργού και Υπουργού Οικονομίας και Οικονομικών, περί ανάθεσης αρμοδιοτήτων του Υπουργού Οικονομίας και Οικονομικών στους Υφυπουργούς.

8. Την 1115093/1378/Α0006/17.12.2001 (ΦΕΚ 1720/ τ.Β΄/21.12.2001) απόφαση του Υφυπουργού Οικονομικών, περί μεταβίβασης αρμοδιοτήτων του Υφυπουργού Οικονομικών στο Γενικό Γραμματέα, στους Γενικούς Διευθυντές κ.λ.π. του Υπουργείου Οικονομικών, όπως αυτή τροποποιήθηκε με την 1041136/468/Α0006/18.5.2002 (ΦΕΚ 633/22.5.2002 τ.Β΄) απόφαση του Υφυπουργού Οικονομίας και Οικονομικών.

9. Την από 8.5.2003 έκθεση της Επιτροπής καθορισμού των ορίων αιγιαλού - παραλίας στη θέση: "ΜΑΥΡΑΔΕΣ" Συβότων Δ.Απολλώνιων Ν.Λευκάδας και το από Φεβρουάριο 2003 τοπογρ. διάγραμμα με κλίμακα 1: 500 σε μία (1) πινακίδα που συντάχθηκε από τον Πολ.Μηχ. Σοφοκλή Σταύρακα, ελέγχθηκε για την ακρίβεια της αποτύπωσης από τον Ευάγγελο Μπέλλο, Πολ. Μηχ. ΤΥΔΚ στις 6.5.2003 και θεωρήθηκε από τον Κυριάκο Προκοπίου Πολ.Μηχ. Προϊστάμενο ΤΥΔΚ την ίδια ημερομηνία.

10. Το υπ' αρ. 544.5/937/03/10.10.2003 έγγραφο του Γενικού Επιτελείου Ναυτικού, αποφασίζουμε:

Επικυρώνουμε την από 8.5.2003 έκθεση της κατά το άρθρο 3 του Ν.2971/2001 Επιτροπής καθορισμού των ορίων αιγιαλού - παραλίας στη θέση: "ΜΑΥΡΑΔΕΣ" Συβότων Δ.Δ.Ευγήρου, Δήμου Απολλωνίων Ν. Λευκάδας, καθώς επίσης και το από Φεβρουάριο 2003 τοπογρ. διάγραμμα με κλίμακα 1:500 που συντάχθηκε από τον πολ.μηχ.Σοφοκλή Σταύρακα σε 1 πινακίδα, ελέγχθηκε για την ακρίβεια της

αποτύπωσης από τον πολ. μηχανικό ΤΥΔΚ Ευάγγελο Μπέλλο στις 6.5.2003 και θεωρήθηκε την ίδια ημερομηνία από τον πολιτικό μηχανικό Κυριάκο Προκοπίου, Προϊστάμενο ΤΥΔΚ.

Στο τοπογραφικό αυτό διάγραμμα καθορίσθηκε:

η οριογραμμή του αιγιαλού με κόκκινη συνεχή πολυγωνική γραμμή και με στοιχεία: Α1 έως και Α10. η οριογραμμή της παραλίας με κίτρινη συνεχή πολυγωνική γραμμή και με στοιχεία: Π1 έως και Π10.

Η οριογραμμή του αιγιαλού απέχει από την οριογραμμή παραλίας σταθερά (10) δέκα μέτρα προκειμένου να εξυπηρετηθούν οι σκοποί του άρθρου 1 και άρθρου 2 του Ν. 2971/2001.

Δεν υφίσταται παλαιός αιγιαλός.

Η παρούσα απόφαση μαζί με την έκθεση της Επιτροπής και το τοπογραφικό διάγραμμα να δημοσιευθούν στην Εφημερίδα της Κυβερνήσεως.

Αθήνα, 16 Μαρτίου 2004
Με εντολή Υφυπουργού
Ο Γενικός Διευθυντής
Δημ. Περιουσίας και Εθν. Κληρ/των
ΣΠΥΡΟΣ Ι. ΣΤΑΘΗΣ

ΕΚΘΕΣΗ

Επιτροπής καθορισμού των ορίων αιγιαλού και παραλίας του άρθρου 3 του Ν. 2971/01 Για τον καθορισμό των ορίων αιγιαλού και παραλίας στην περιοχή Συβότων Δημοτικού Διαμερίσματος Ευγήρου Δήμου Απολλωνίων στη θέση "Μαυράδες"

Ενδιαφερόμενος : Σταύρος Ξενικουδάκης

Στην Λευκάδα σήμερα την 8.5.2003 οι υπογεγραμμένοι:

1. Βασιλική Πάλμου, Προϊσταμένη Κτηματικής υπηρεσίας του Δημοσίου, ως πρόεδρος.

2. Κυριάκος Προκοπίου, Προϊστάμενος Τ.Υ.Δ.Κ. Λευκάδας, ως μέλος.

3. Νικόλαος Ζωγάκης, Λιμενάρχης Λευκάδας, ως μέλος

4. Κωνσταντίνα Στασινού, Προϊσταμένη Τμήματος Πολεοδομίας Λευκάδας

5. Χρήστος Μάης, αναπληρωτής Διευθυντής Χωροταξίας και Περιβάλλοντος Γεν. Γραμματείας Π.Ι.Ν.

Αποτελούντες την επιτροπή καθορισμού των ορίων αιγιαλού και παραλίας δυνάμει του άρθρου 3 του Ν. 2971/01, μεταβήκαμε επί τόπου στην προαναφερόμενη περιοχή στις 8.5.2003 και

Αφού λάβαμε υπ' όψη

1. Την από 31.1.2003 αίτηση του Σταύρου Ξενικουδάκη με την οποία ζητά τον καθορισμό αιγιαλού-παραλίας στη θέση "Μαυράδες" Συβότων Δήμου Απολλωνίων.

2. Το από τον Φεβρουάριο 2003 τοπογραφικό διάγραμμα με κλίμακα 1:500 του Πολιτικού Μηχανικού Σοφοκλή Σταύρακα για τον καθορισμό των ορίων αιγιαλού και παραλίας ηλεγμένο για την ακρίβεια της αποτύπωσης από τον Ευάγγελο Μπέλλο, Πολιτικό Μηχ/κό ΤΥΔΚ και θεωρημένο από τον Κυριάκο Προκοπίου. Πολιτικό Μηχανικό, Προϊστάμενο Τ.Υ.Δ.Κ. όπως το άρθρο 4 του Ν. 2971/01 ορίζει.

3. Τις λοιπές διατάξεις του Ν. 2971/01 περί αιγιαλού και παραλίας και ειδικότερα τα άρθρα 5 και 9.

4. Την εκ της επί τόπου μετάβασης σχηματισθείσα αντίληψη περί του πλάτους της βρεχόμενης ζώνης της ξηράς και υπολοίπων συναφών στοιχείων, ήτοι:

α) ΕΔΑΦΟΣ : Βραχώδες με πυκνή θαμνώδη βλάστηση και σποραδικά ελαιόδενδρα.

β) ΚΑΤΑΣΤΑΣΗ ΑΚΤΗΣ: Απόκρημνη - βραχώδης.

γ) Θαλάσσια ρεύματα στην περιοχή , δεν παρατηρούνται.

δ) Οι συνήθεις επικρατούντες άνεμοι στην ανωτέρω περιοχή είναι Βόρειοι - Βορειοανατολικοί.

Περισσότερα στοιχεία για την επιτροπή δεν υπάρχουν, αποφασίζουμε:

Καθορίζουμε επί του ως άνω τοπογραφικού διαγράμματος:

1. Την οριογραμμή του αιγιαλού με κόκκινη συνεχή πολυγωνική γραμμή.

2. Την οριογραμμή παραλίας με κίτρινη συνεχή πολυγωνική γραμμή.

3. Η οριογραμμή αιγιαλού απέχει από την οριογραμμή παραλίας σταθερά (10) δέκα μέτρα

4. Ότι δεν υφίσταται οριογραμμή παλαιού αιγιαλού

Αναλυτικότερα

Οι κατωτέρω κορυφές εξαρτώνται απ ευθείας από το κρατικό τριγωνομετρικό δίκτυο με συντεταγμένες του ΕΓΣΑ 87.

1. Ως οριογραμμή αιγιαλού ορίζεται η πολυγωνική των κορυφών Α1, Α2, Α3, ... έως Α10 με τις συντεταγμένες που αναγράφονται στον πίνακα που ακολουθεί.

ΠΙΝΑΚΑΣ ΣΥΝΤΕΤΑΓΜΕΝΩΝ ΚΟΡΥΦΩΝ ΑΙΓΙΑΛΟΥ

ΚΟΡΥΦΗ	Χ	Υ
Α1	211352,076	4278645,652
Α2	211339,023	4278679,325
Α3	211323,292	4278757,806
Α4	211319,316	4278812,681
Α5	211298,344	4278864,190
Α6	211271,291	4278954,402
Α7	211265,274	4278991,476
Α8	211336,620	4279035,910
Α9	211381,497	4279071,335
Α10	211405,188	4279119,985


2. Ως οριογραμμή της παραλίας ορίζεται η πολυγωνική των κορυφών Π1, Π2, Π3, .. έως Π 10 με τις συντεταγμένες που αναγράφονται στον πίνακα που ακολουθεί.


ΠΙΝΑΚΑΣ ΣΥΝΤΕΤΑΓΜΕΝΩΝ ΚΟΡΥΦΩΝ ΠΑΡΑΛΙΑΣ


ΚΟΡΥΦΗ	Χ	Υ
Π1	211342,753	4278642,038
Π2	211329,387	4278676,514
Π3	211313,364	4278756,457
Π4	211309,457	4278810,378
Π5	211288,903	4278860,861
Π6	211261,525	4278952,156
Π7	211254,337	4278996,445
Π8	211330,861	4279044,104
Π9	211373,507	4279077,768
ΠΙ10	211395,509	4279122,951

Λευκάδα 8 Μαρτίου 2003
1) ΒΑΣΙΛΙΚΗ ΠΑΛΜΟΥ
Προϊστάμενη Κτηματικής Υπηρεσίας Λευκάδας
2) ΚΥΡΙΑΚΟΣ ΠΡΟΚΟΠΙΟΥ
Προϊστάμενος Τ.Υ.Δ.Κ. Ν . Λευκάδας
3) ΚΩΝ/ΝΑ ΣΤΑΣΙΝΟΥ
Προϊστάμενη Τμήματος Πολεοδομίας
4) ΧΡΗΣΤΟΣ ΜΑΗΣ
Αναπληρωτής Δ/ντης ΠΕ.ΧΩ./Π.Ι.Ν.
5) ΝΙΚΟΛΑΟΣ ΖΩΓΑΚΗΣ
Λιμενάρχης Λευκάδας


ΠΙΝΑΚΑΣ ΙΔΙΟΚΤΗΣΙΩΝ
ΚΩΔΙΚΟΣ ΙΔΙΟΚΤΗΣΙΑΣ
ΦΕΡΟΜΕΝΟΙ ΙΔΙΟΚΤΗΤΕΣ
ΥΠΟΜΝΗΜΑ
ΑΚΤΟΓΡΑΜΜΗ
ΑΓΡΟΤΙΚΟΣ ΔΡΟΜΟΣ
ΟΡΙΟ ΙΔΙΟΚΤΗΣΙΑΣ
ΞΕΡΟΛΙΘΙΑ
DATUM ΙΟΝΙΟΥ
ΠΡΟΒΟΛΗ UTM

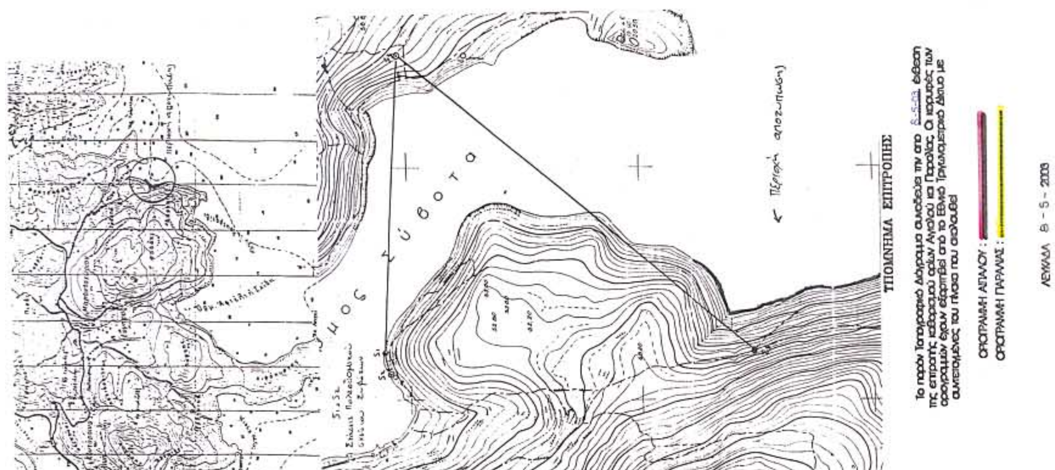
ΥΠΟΜΝΗΜΑ ΕΠΙΤΡΟΠΗΣ
Το παρόν Τοπογραφικό Διάγραμμα συνοδεύει την από 8-5-03 έκθεση της επιτροπής καθορισμού ορίων Αιγιαλού και Παραλίας. Οι κορυφές των οριογραμμών έχουν εξαρτηθεί από το Εθνικό Τριγωνομετρικό Δίκτυο με συντεταγμένες του πίνακα που ακολουθεί
ΟΡΙΟΓΡΑΜΜΗ ΑΙΓΙΑΛΟΥ :
ΟΡΙΟΓΡΑΜΜΗ ΠΑΡΑΛΙΑΣ :
ΛΕΥΚΑΔΑ 8 - 5 - 2003

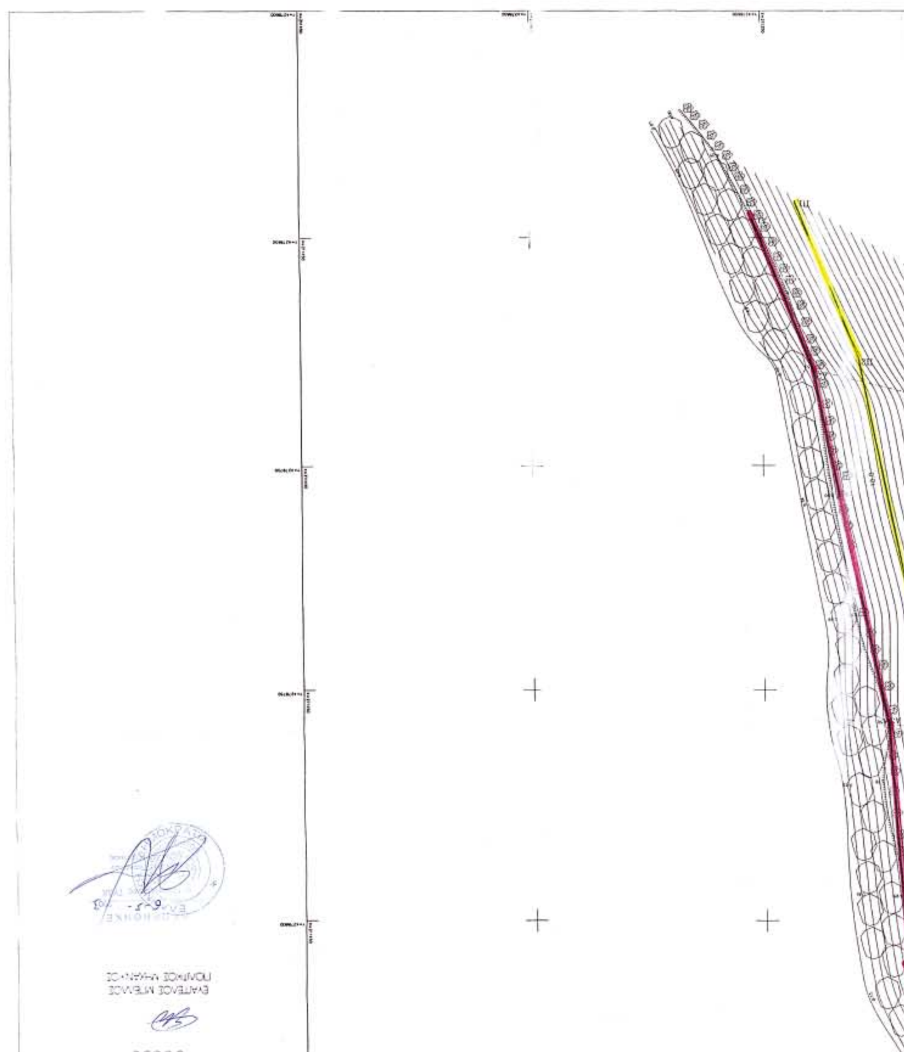

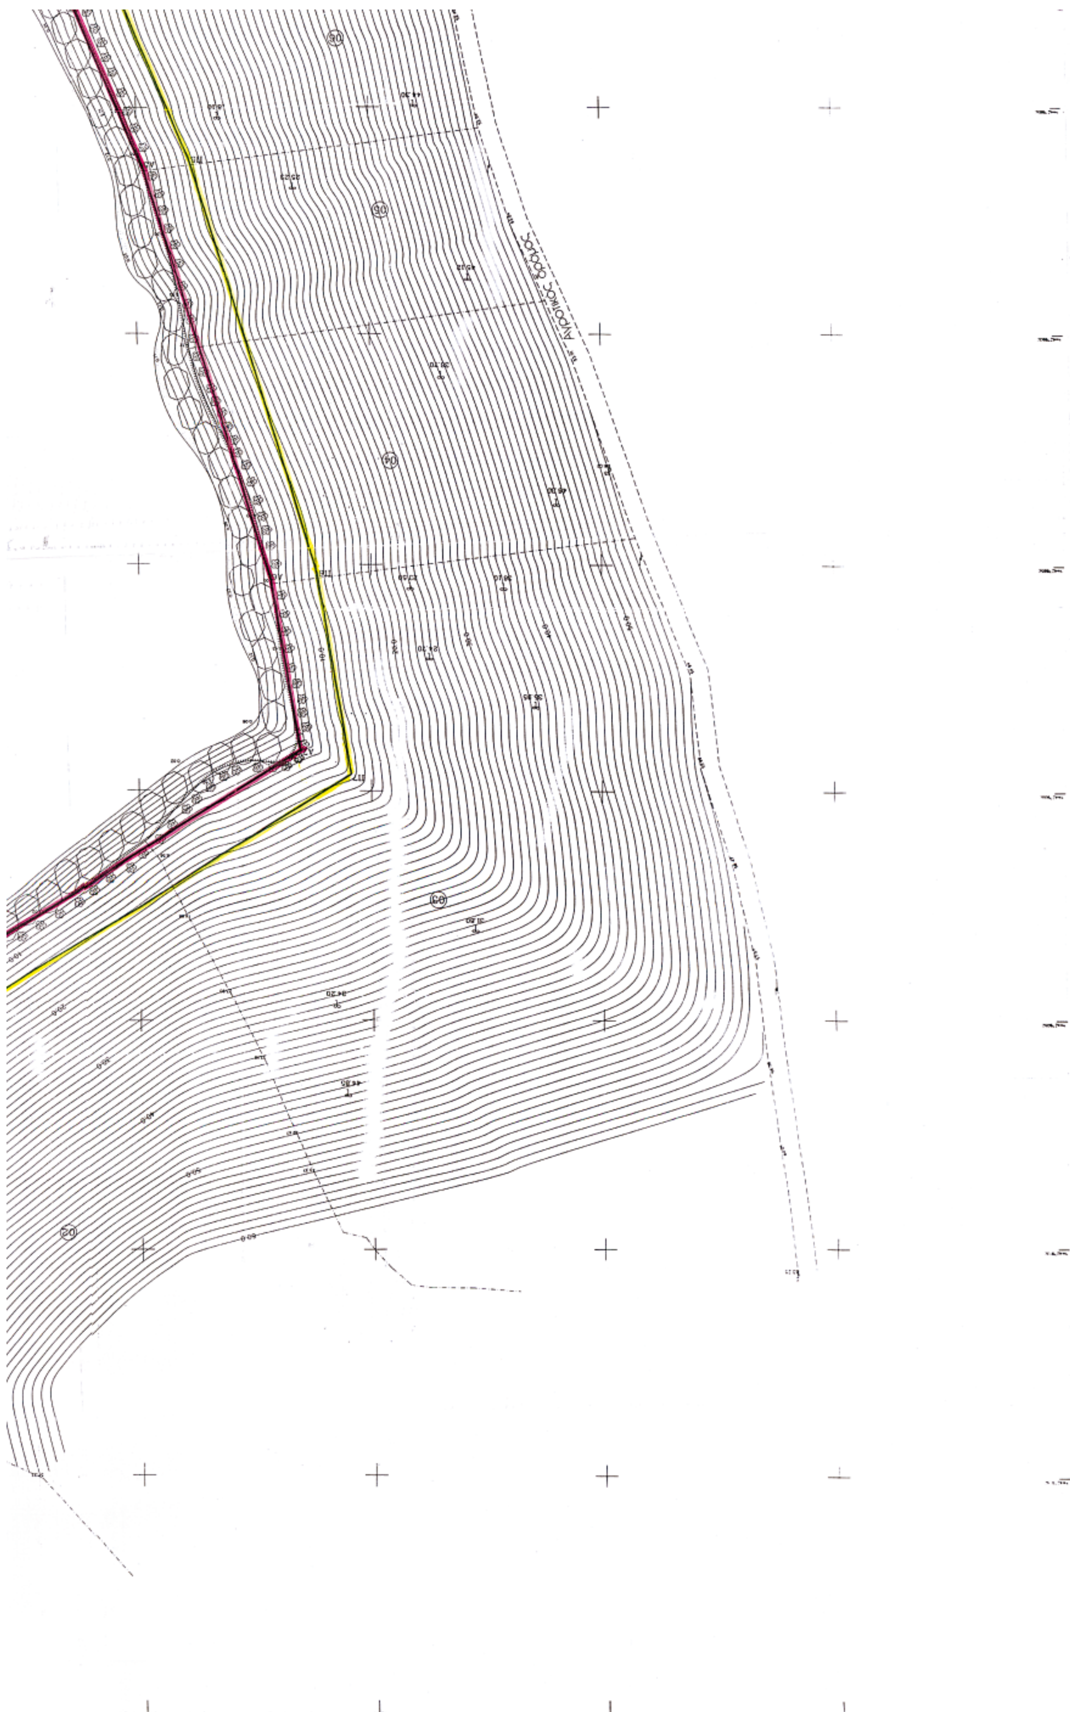

ΛΕΥΚΑΔΑ 8 - 5 - 2003

ΤΑ ΜΕΛΗ ΤΗΣ ΕΠΙΤΡΟΠΗΣ

1) ΒΑΣΙΛΙΚΗ ΠΑΛΜΟΥ
Προϊστάμενη Κτηματικής Υπηρεσίας Λευκάδας

2) ΚΥΡΙΑΚΟΣ ΠΡΟΚΟΠΙΟΥ
Πολιτικός Μηχ/κος Προϊστάμενος Τ.Υ.Δ.Κ. Ν. Λευκάδας

3) ΚΩΝ/ΝΑ ΣΤΑΣΙΝΟΥ
Προϊστάμενη Τμήματος Πολεοδομίας Ν. Λευκάδας

4) ΧΡΗΣΤΟΣ ΜΑΗΣ
Αναπληρωτής Δ/ντης Χωροταξίας και Περιβάλλοντος
Γενικός Γραμματέας Π.Ι.Ν.

5) ΝΙΚΟΛΑΟΣ ΖΩΓΑΚΗΣ
Λιμενάρχης Λευκάδας

ΠΙΝΑΚΑΣ ΣΥΝΤΕΤΑΓΜΕΝΩΝ ΚΟΡΥΦΩΝ ΑΙΓΙΑΛΟΥ

ΚΟΡΥΦΕΣ	X	Y
Α1	211352.076	4278645.652
Α2	211339.023	4278679.325
Α3	211323.292	[illegible]
Α4	211319.316	4278812.681
Α5	211298.344	4278864.190
Α6	211271.291	4278924.402
Α7	211265.274	4278991.476
Α8	211336.620	4279035.910
Α9	211381.497	4279071.335
Α10	211405.188	4279119.985

ΤΕΧΝΙΚΟ ΓΡΑΦΕΙΟ
ΣΤΑΥΡΑΚΑΣ ΣΟΦΟΚΛΗΣ
ΠΟΛΙΤΙΚΟΣ ΜΗΧ/ΚΟΣ

ΕΡΓΟ:
ΚΑΘΟΡΙΣΜΟΣ ΟΡΙΩΝ ΑΙΓΙΑΛΟΥ ΚΑΙ ΠΑΡΑΛΙΑΣ ΣΤΗΝ ΠΕΡΙΟΧΗ ΣΥΒΟΤΩΝ Δ.Δ. ΕΥΓΗΡΟΥ ΔΗΜΟΥ ΑΠΟΛΛΩΝΙΩΝ ΝΟΜΟΥ ΛΕΥΚΑΔΑΣ ΣΤΗ ΘΕΣΗ « ΜΑΥΡΑΔΕΣ »

ΘΕΣΗ: "ΣΥΒΟΤΑ"
ΔΗΜΟΥ ΑΠΟΛΛΩΝΙΩΝ

ΘΕΜΑ ΣΧΕΔΙΟΥ:
ΤΟΠΟΓΡΑΦΙΚΟ ΔΙΑΓΡΑΜΜΑ

ΚΛΙΜΑΚΑ 1/500 ΙΣΟΔΙΑΣΤΑΣΗ 1,00 Μ

ΗΜΕΡΟΜΗΝΙΑ ΦΕΒΡΟΥΑΡΙΟΣ 2003

ΑΡΙΘΜΟΣ ΣΧΕΔΙΟΥ: Τ1

Ο ΣΥΝΤΑΞΑΣ
ΣΟΦΟΚΛΗΣ Α. ΣΤΑΥΡΑΚΑΣ
ΔΙΠΛ. ΠΟΛΙΤΙΚΟΣ ΜΗΧΑΝΙΚΟΣ

Αριθ. ΔΠΠ 778 (2)

Προσδιορισμός της χρήσης γης των αγροτεμαχίων με αριθμό 1397τ και 1397υ του αγροκτήματος Ποταμών του Δήμου Κάτω Νευροκοπίου του Νομού Δράμας έκτασης 2897 και 1000 τ.μ. αντίστοιχα, ιδιοκτησίας του Δημοσίου, που πρόκειται να παραχωρηθεί στο Δήμο Κάτω Νευροκοπίου, ως χώρο αρδευτικών εγκαταστάσεων.

Ο ΝΟΜΑΡΧΗΣ ΔΡΑΜΑΣ

Έχοντας υπόψη:

1) Τις διατάξεις του Ν. 1512/85 και ειδικότερα το άρθρο 3, που αναφέρεται στη διαδικασία αλλαγής χρήσης δημοσίων εκτάσεων.

2) Την απόφαση Νομαρχιακού Συμβουλίου Δράμας με αρ. 11/2.1.2003 "Περί ορισμού βοηθών Νομάρχη κ.λπ.".

3) Τις θετικές γνωμοδοτήσεις των αρμοδίων υπηρεσιών.

4) Το αίτημα του Δήμου Κάτω Νευροκοπίου με αρ. πρ. 2891/19.3.2002 προς τη δ/νση Γεωργικής Ανάπτυξης για δωρεάν παραχώρηση των δύο αγροτεμαχίων για τις ανάγκες του έργου " Αρδευτικό έργο Ποταμών".

5) Την ομόφωνη θετική γνωμοδότηση του Συμβουλίου Περιβάλλοντος Χωροταξίας του Νομού Δράμας με αρ. 13/04 της 25.2.2004, αποφασίζουμε:

Προσδιορίζουμε τη χρήση γης των αγροτεμαχίων με αριθμό 1397τ & 1397υ του αγροκτήματος Ποταμών του Δήμου Κάτω Νευροκοπίου του νομού Δράμας έκτασης 2897 & 1000 τ.μ. αντίστοιχα, ιδιοκτησίας του Δημοσίου, που πρόκειται να παραχωρηθεί στο Δήμο Κάτω Νευροκοπίου, ως χώρο αρδευτικών εγκαταστάσεων.

Η απόφαση αυτή να δημοσιευθεί στην Εφημερίδα της Κυβερνήσεως, ισχύει δε από την ημέρα δημοσίευσης.

Από τις διατάξεις της απόφασης αυτής δεν προκαλείται δαπάνη σε βάρος του κρατικού ή του δημοτικού προϋπολογισμού.

Η απόφαση αυτή να δημοσιευθεί στην Εφημερίδα της Κυβερνήσεως.

Δράμα, 3 Μαρτίου 2004

Ο Νομάρχης
ΚΩΝ/ΝΟΣ ΕΥΜΟΙΡΙΔΗΣ

ΠΡΟΧΕΙΡΟ ΔΙΑΓΡΑΜΜΑ
ΑΓΡ/ΤΟΣ "ΠΟΤΑΜΟΙ" Δράμας
ΣΥΜΠ/ΚΗ ΔΙΑΝΟΜΗ ΕΤΟΣ 1955
ΚΛΙΜΑΚΑ 1:5.000

Υπόμνημα

1397Τ = τεμάχιο εκτάσεως 2.897,00 τ.μ. προορι-ζόμενο να παραχωρηθεί στον Δήμο Κ.Νευροκοπίου (Αντλιοστ. Ηλεκτροστ.)

1397Υ = τεμάχιο εκτάσεως 1.000,00 τ.μ. προορι-ζόμενο να παραχωρηθεί στο Δήμο Κ.Νευροκοπίου (δεξαμενή)

1397Φ = τεμάχιο εκτάσεως 1.665.115,00 τ.μ. Χερσολείβαδο κοινόν

Δράμα 2-8-2002

Ο ΠΡΟΪΣΤΑΜΕΝΟΣ ΤΕΧΝΙΚΟΥ ΑΡΧΕΙΟΥ ΚΑΙ ΚΤΗΜΑΤΟΛΟΓΙΟΥ
ΝΙΚΟΛΑΟΣ ΠΑΠΑΔΑΚΗΣ
ΕΡΓΟΔΗΓΟΣ ΔΕ με Α' βαθμό

Για τεχνικούς λόγους στο σχεδιάγραμμα έγινε σμίκρυνση κατά ποσοστό ...%

25/2/04
Μαρίδης Π.
Κάρχη Σ.
Τερζίδη Μ.
Ραπτσίδη Θ.

Δέλτα

Διπλοχώρι

Χερσολείβαδο
1397Φ

Συν/νες Αντλιοστ. κ. Ηλεκτροσ. 1397Τ

1) Χ=2.766,00	ψ=-5.005,01
2) Χ=2.816,00	ψ=-5.005,07
3) Χ=2.833,41	ψ=-4.958,20
4) Χ=2.802,35	ψ=-4.942,05
5) Χ=2.766,03	ψ=-4.980,01
Εμβαδόν	2.897,00 τ.μ.

Συν/νες Δεξαμενής 1397Υ

1) Χ=3611,995	ψ=-5519,378
2) Χ=3617,109	ψ=-5550,586
3) Χ=3648,317	ψ=-5545,472
4) Χ=3643,203	ψ=-5514,264
Εμβαδόν	1.000,00 τ.μ.

-4500 -5000 -5500 3000 3500

Α2 Α1 Β Γ Δ ΣΤ

1397Τ 1397Υ 1397Φ 1381 1379 1408 608 520 584